



# Extra verbeeldingen Dijkverlegging nabij kavel X


September 2018

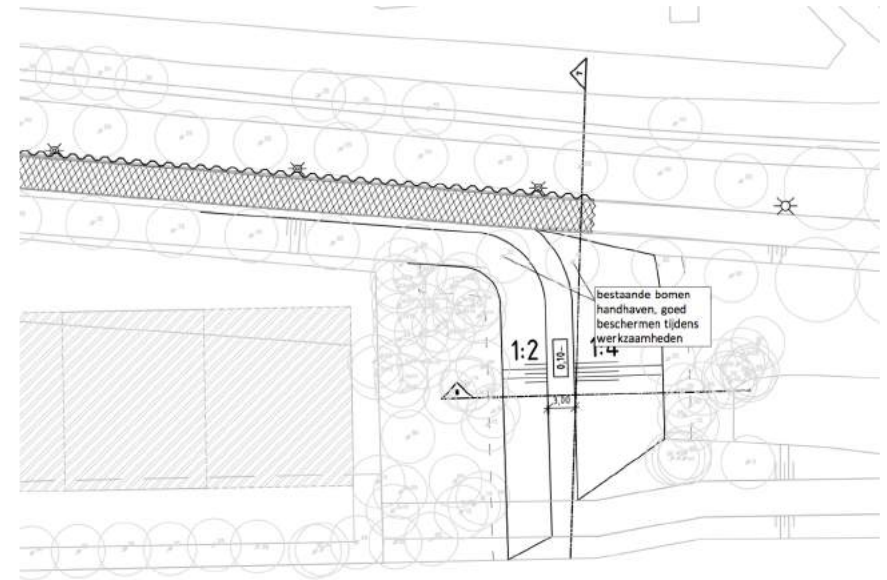

Profiel 7 (1:100)

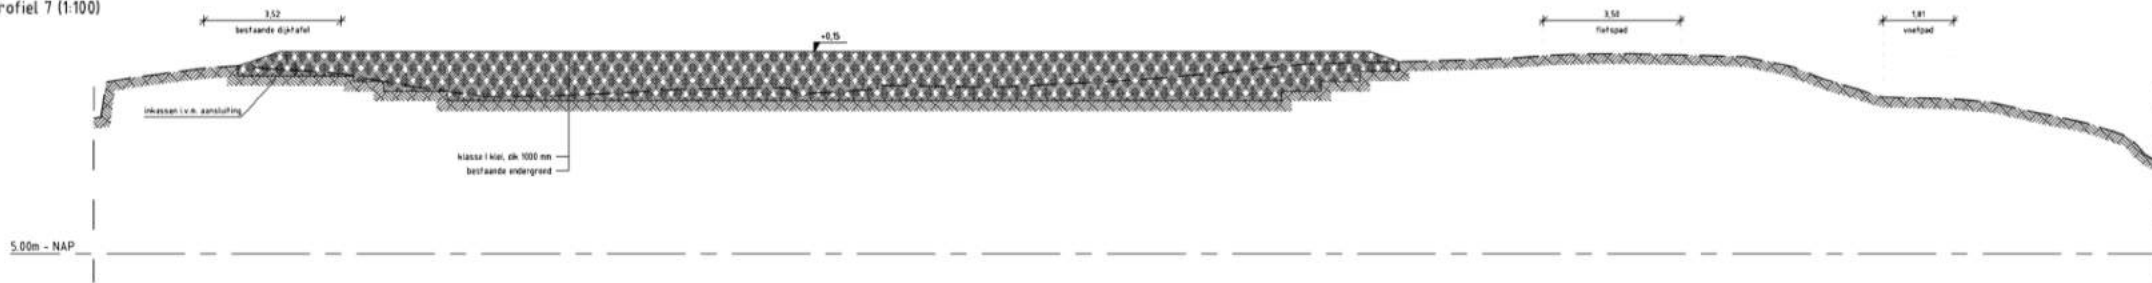




Profiel 8 (1:100)

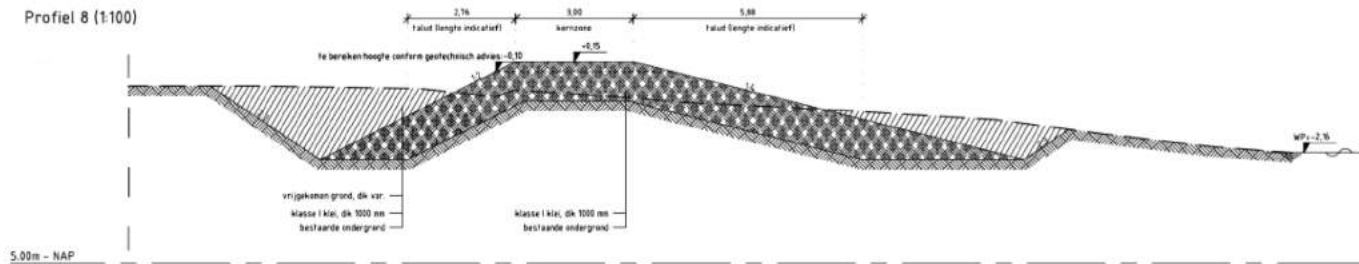

Tekening fragmenten uit het Dijkverleggingsplan behorende bij de Watervergunning




bestaand

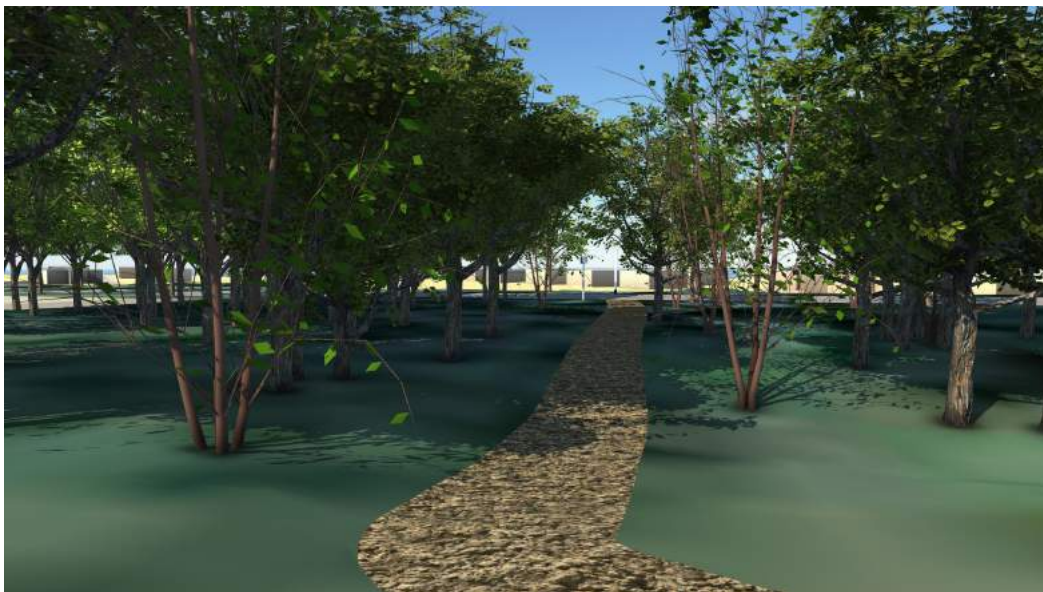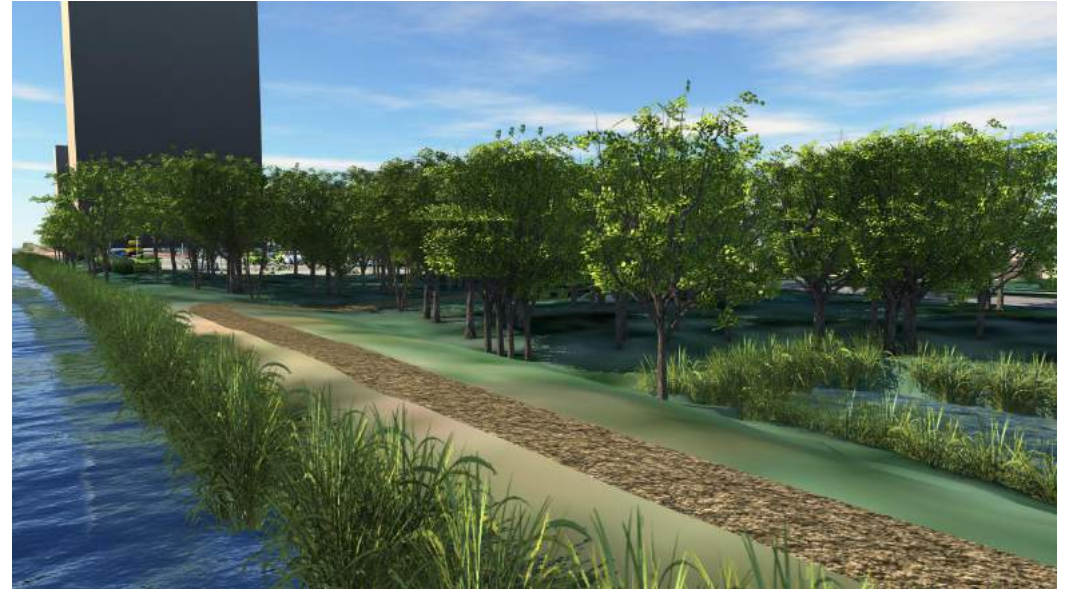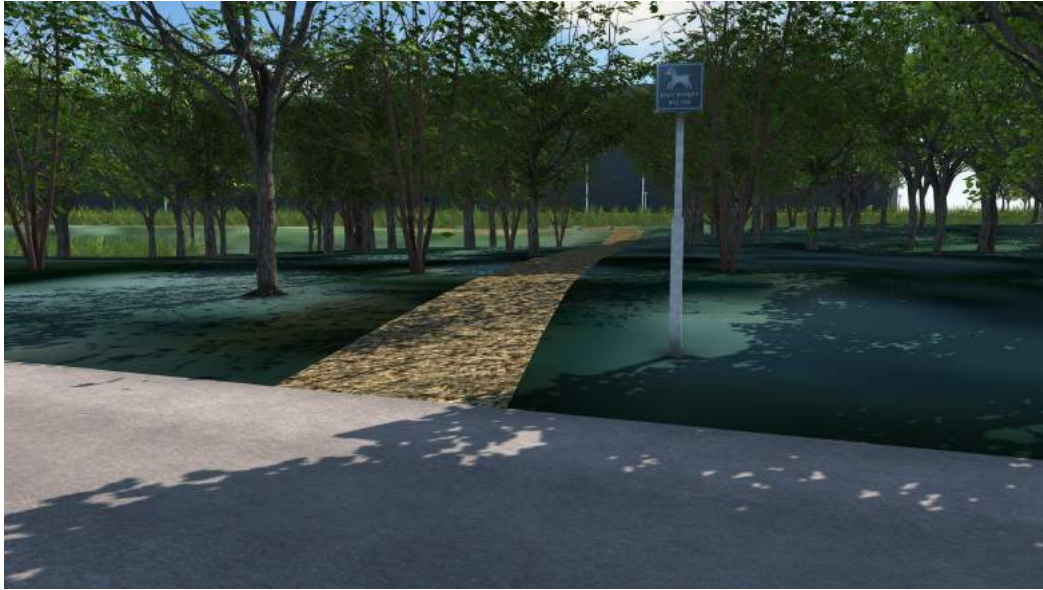



nieuw

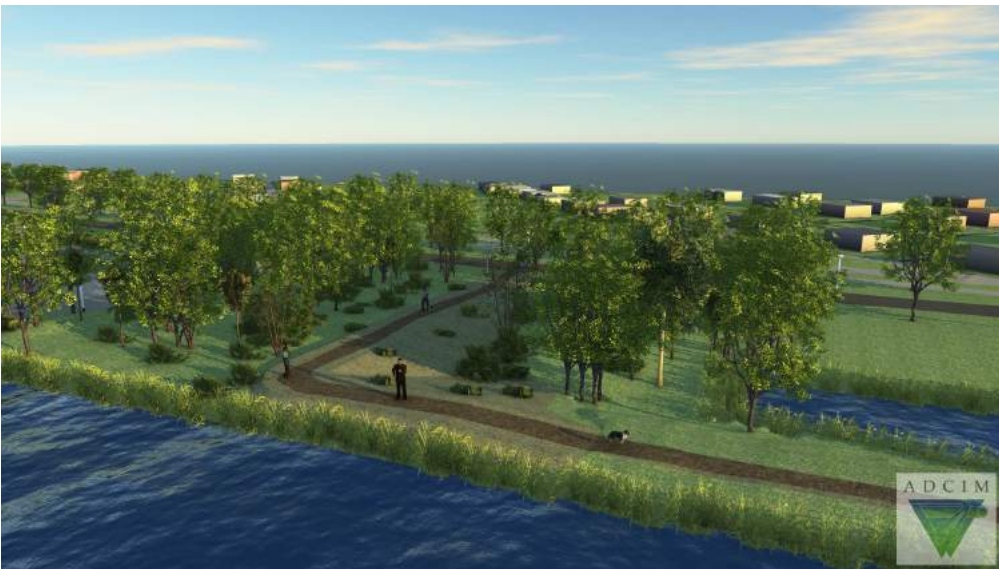



# Werkzaamheden

